




新建板房平面图 1:75

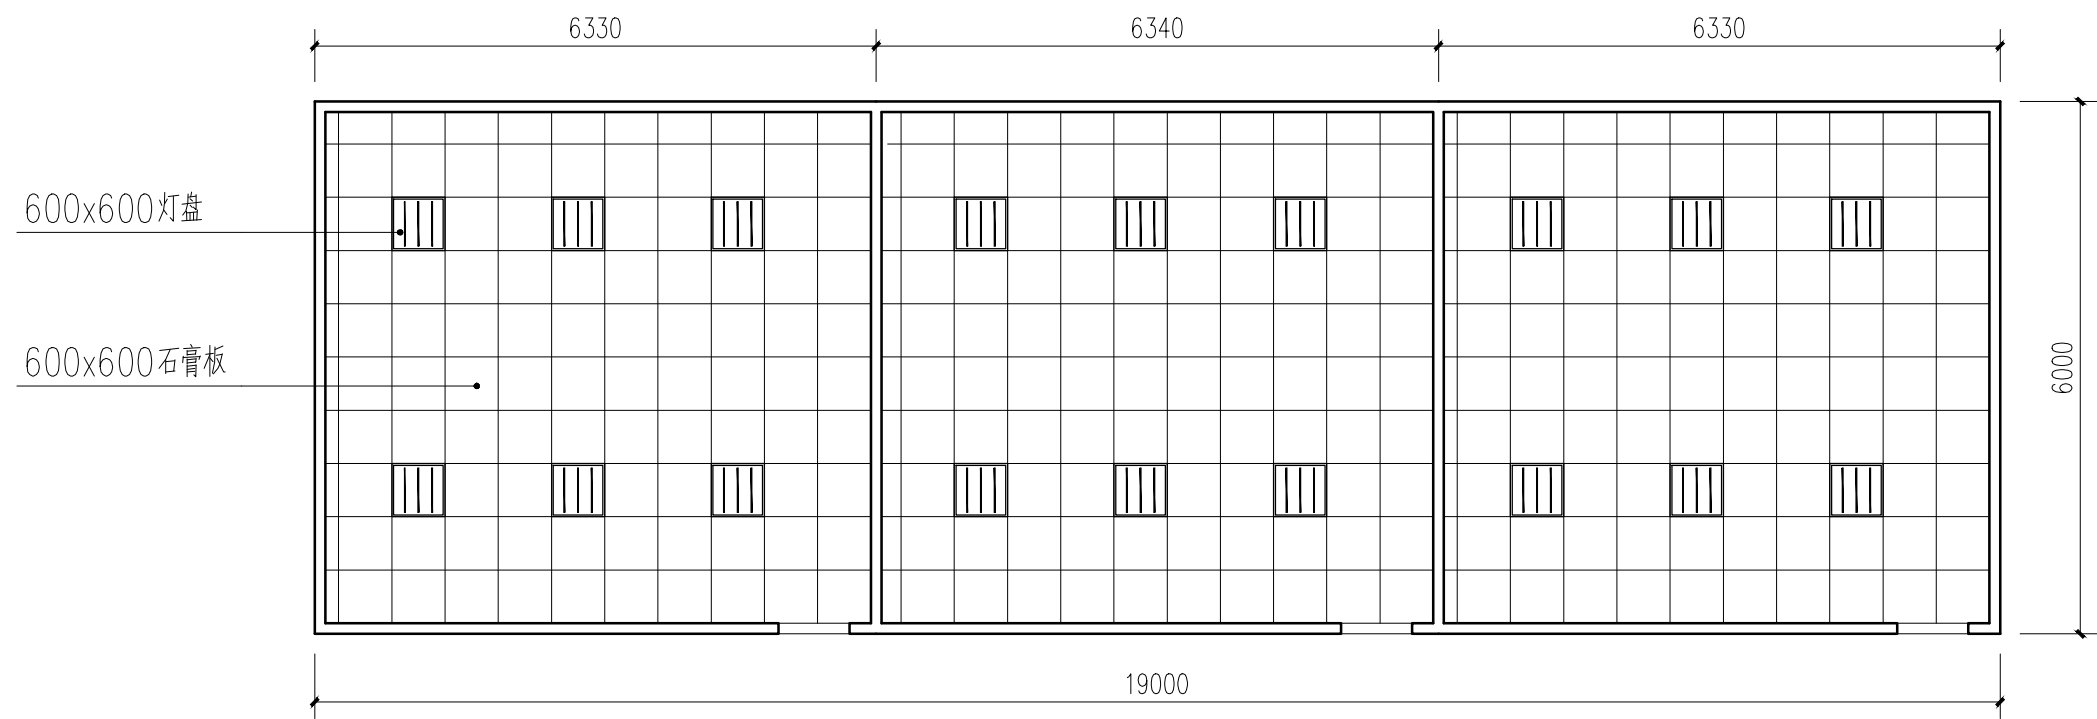


新建板房天花平面图 1:75

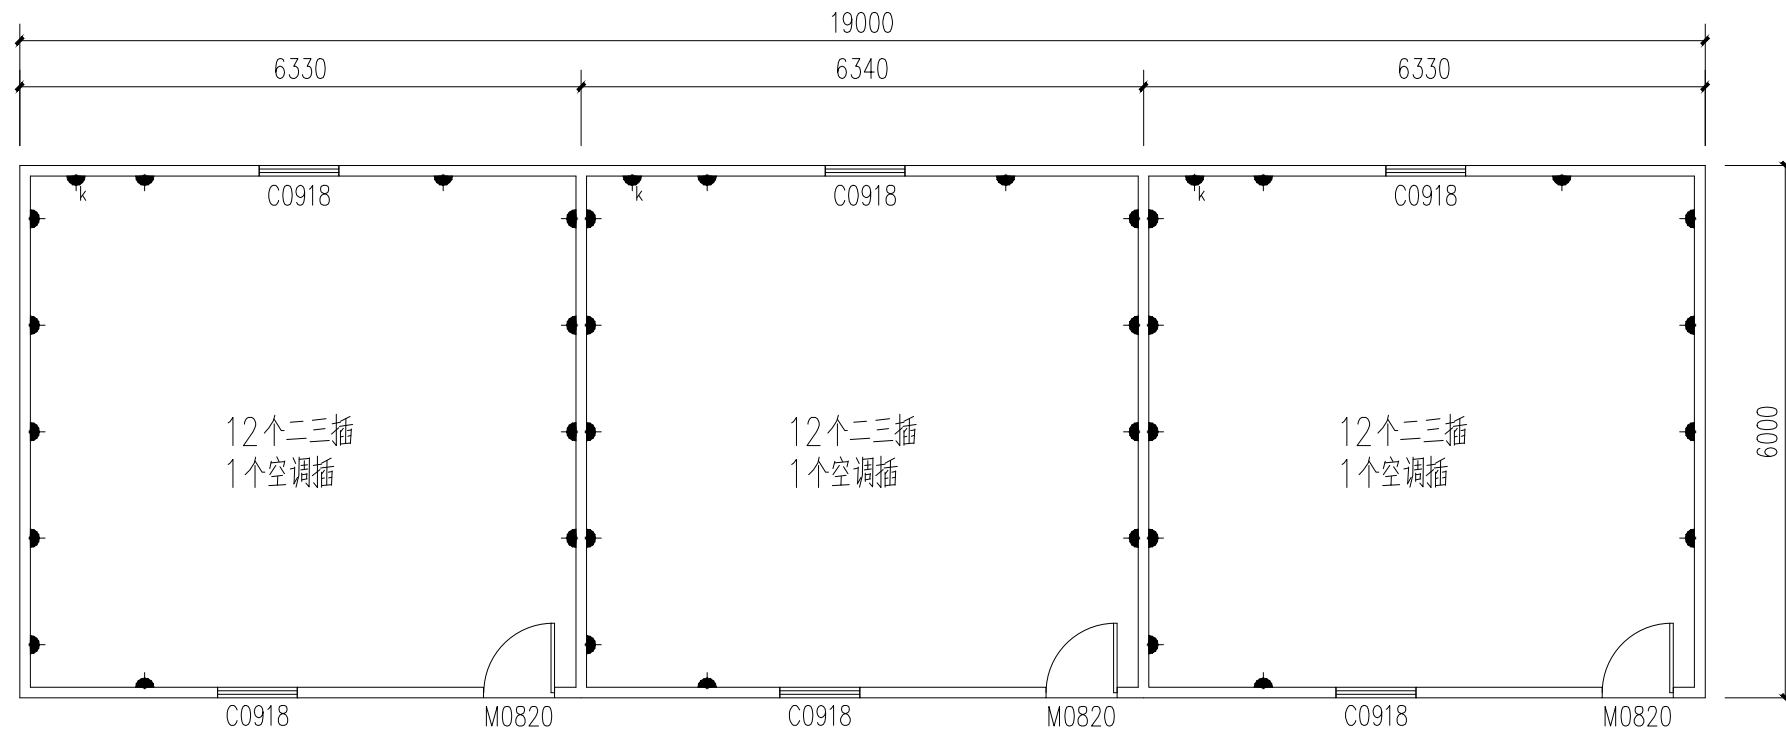


新建板房插座平面图 1:75

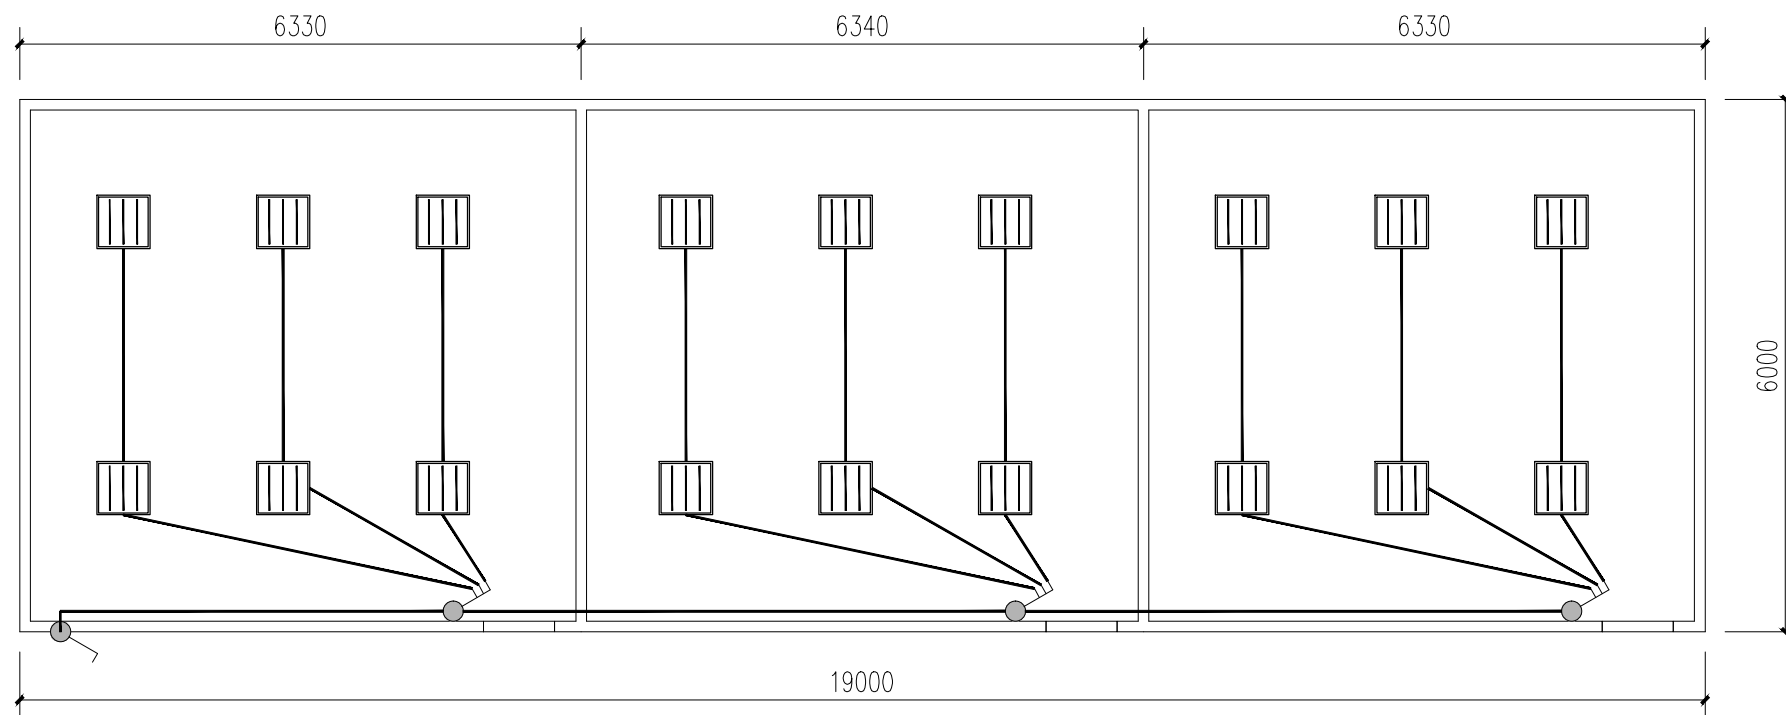


新建板房照明平面图 1:75

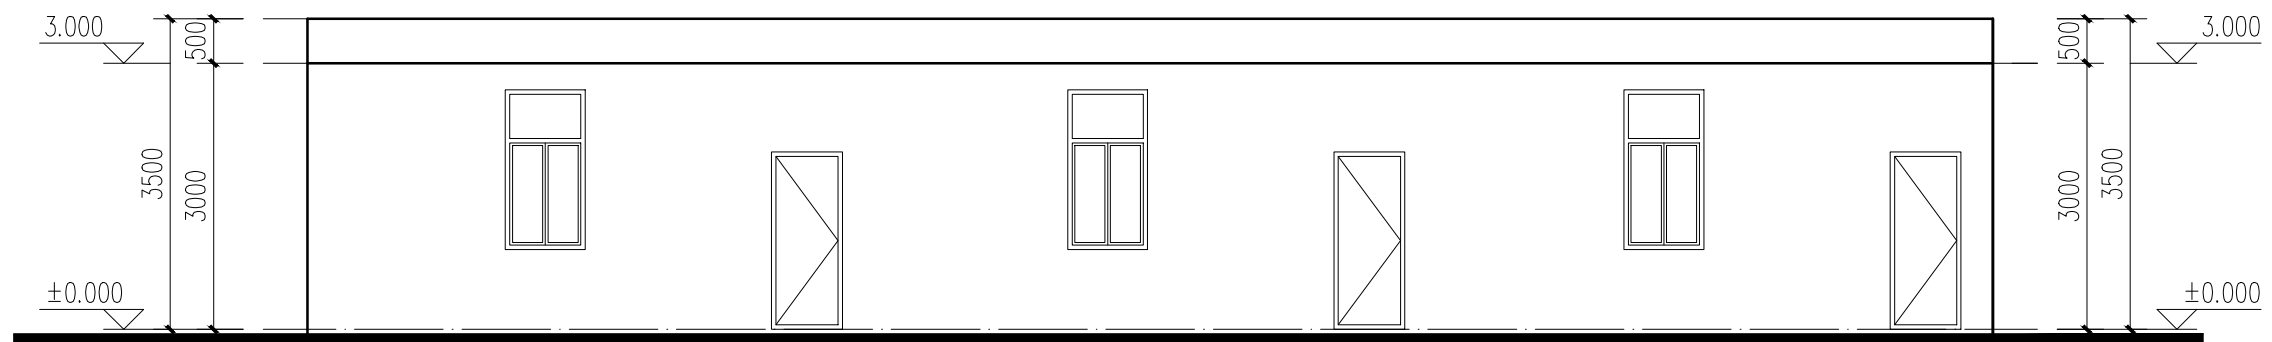

新建板房正立面图 1:75

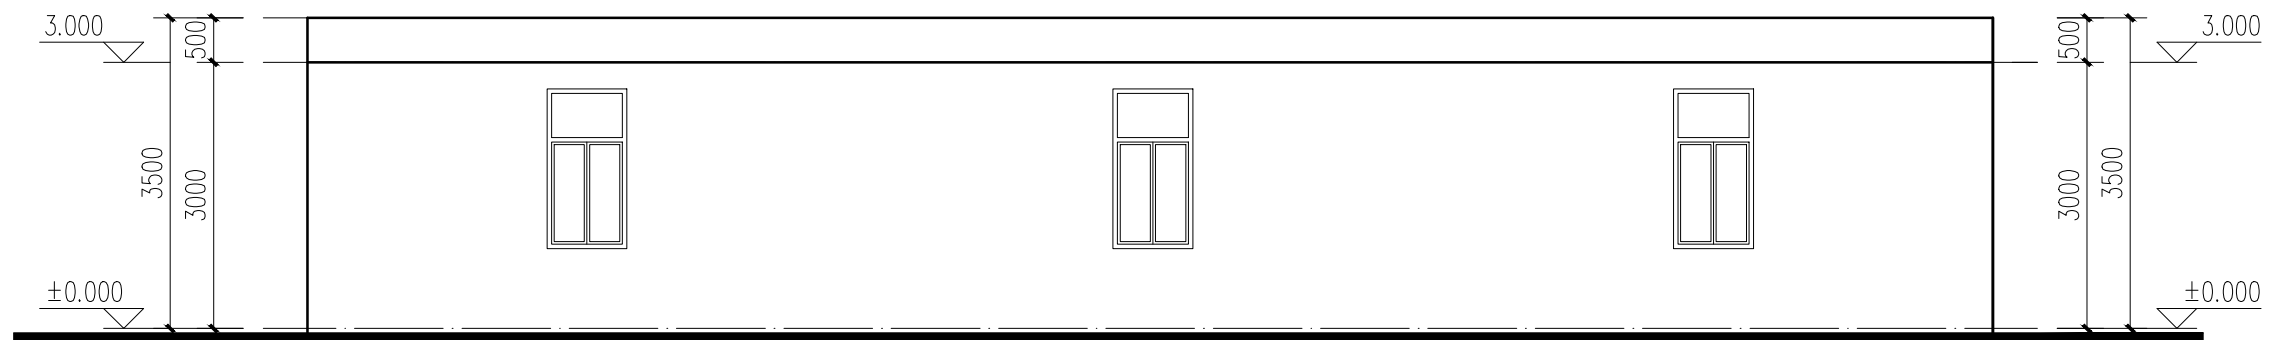

新建板房背立面图 1:75

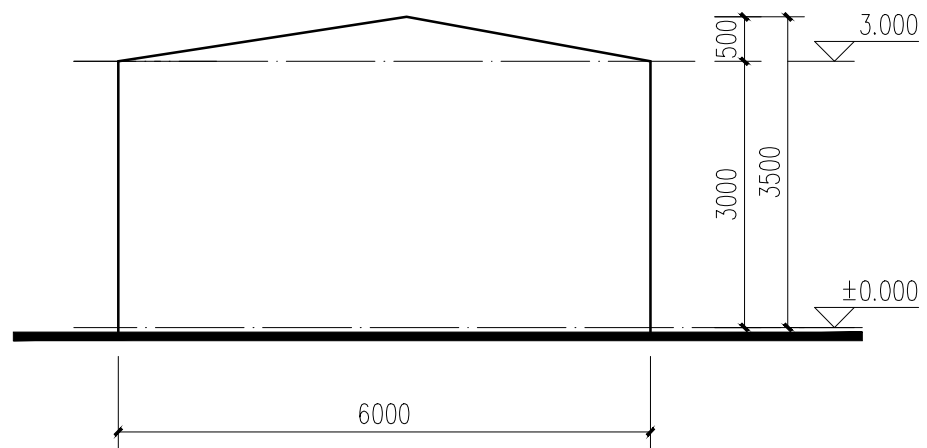

新建板房侧立面图 1:75